


**Satzung der Gemeinde Bredenbek
über den Bebauungsplan Nr. 12
für das Gebiet "Am Kindergarten,
Lehmkoppel/Lehmkuhle 2. Bauabschnitt"
Planzeichnung (Teil A)**

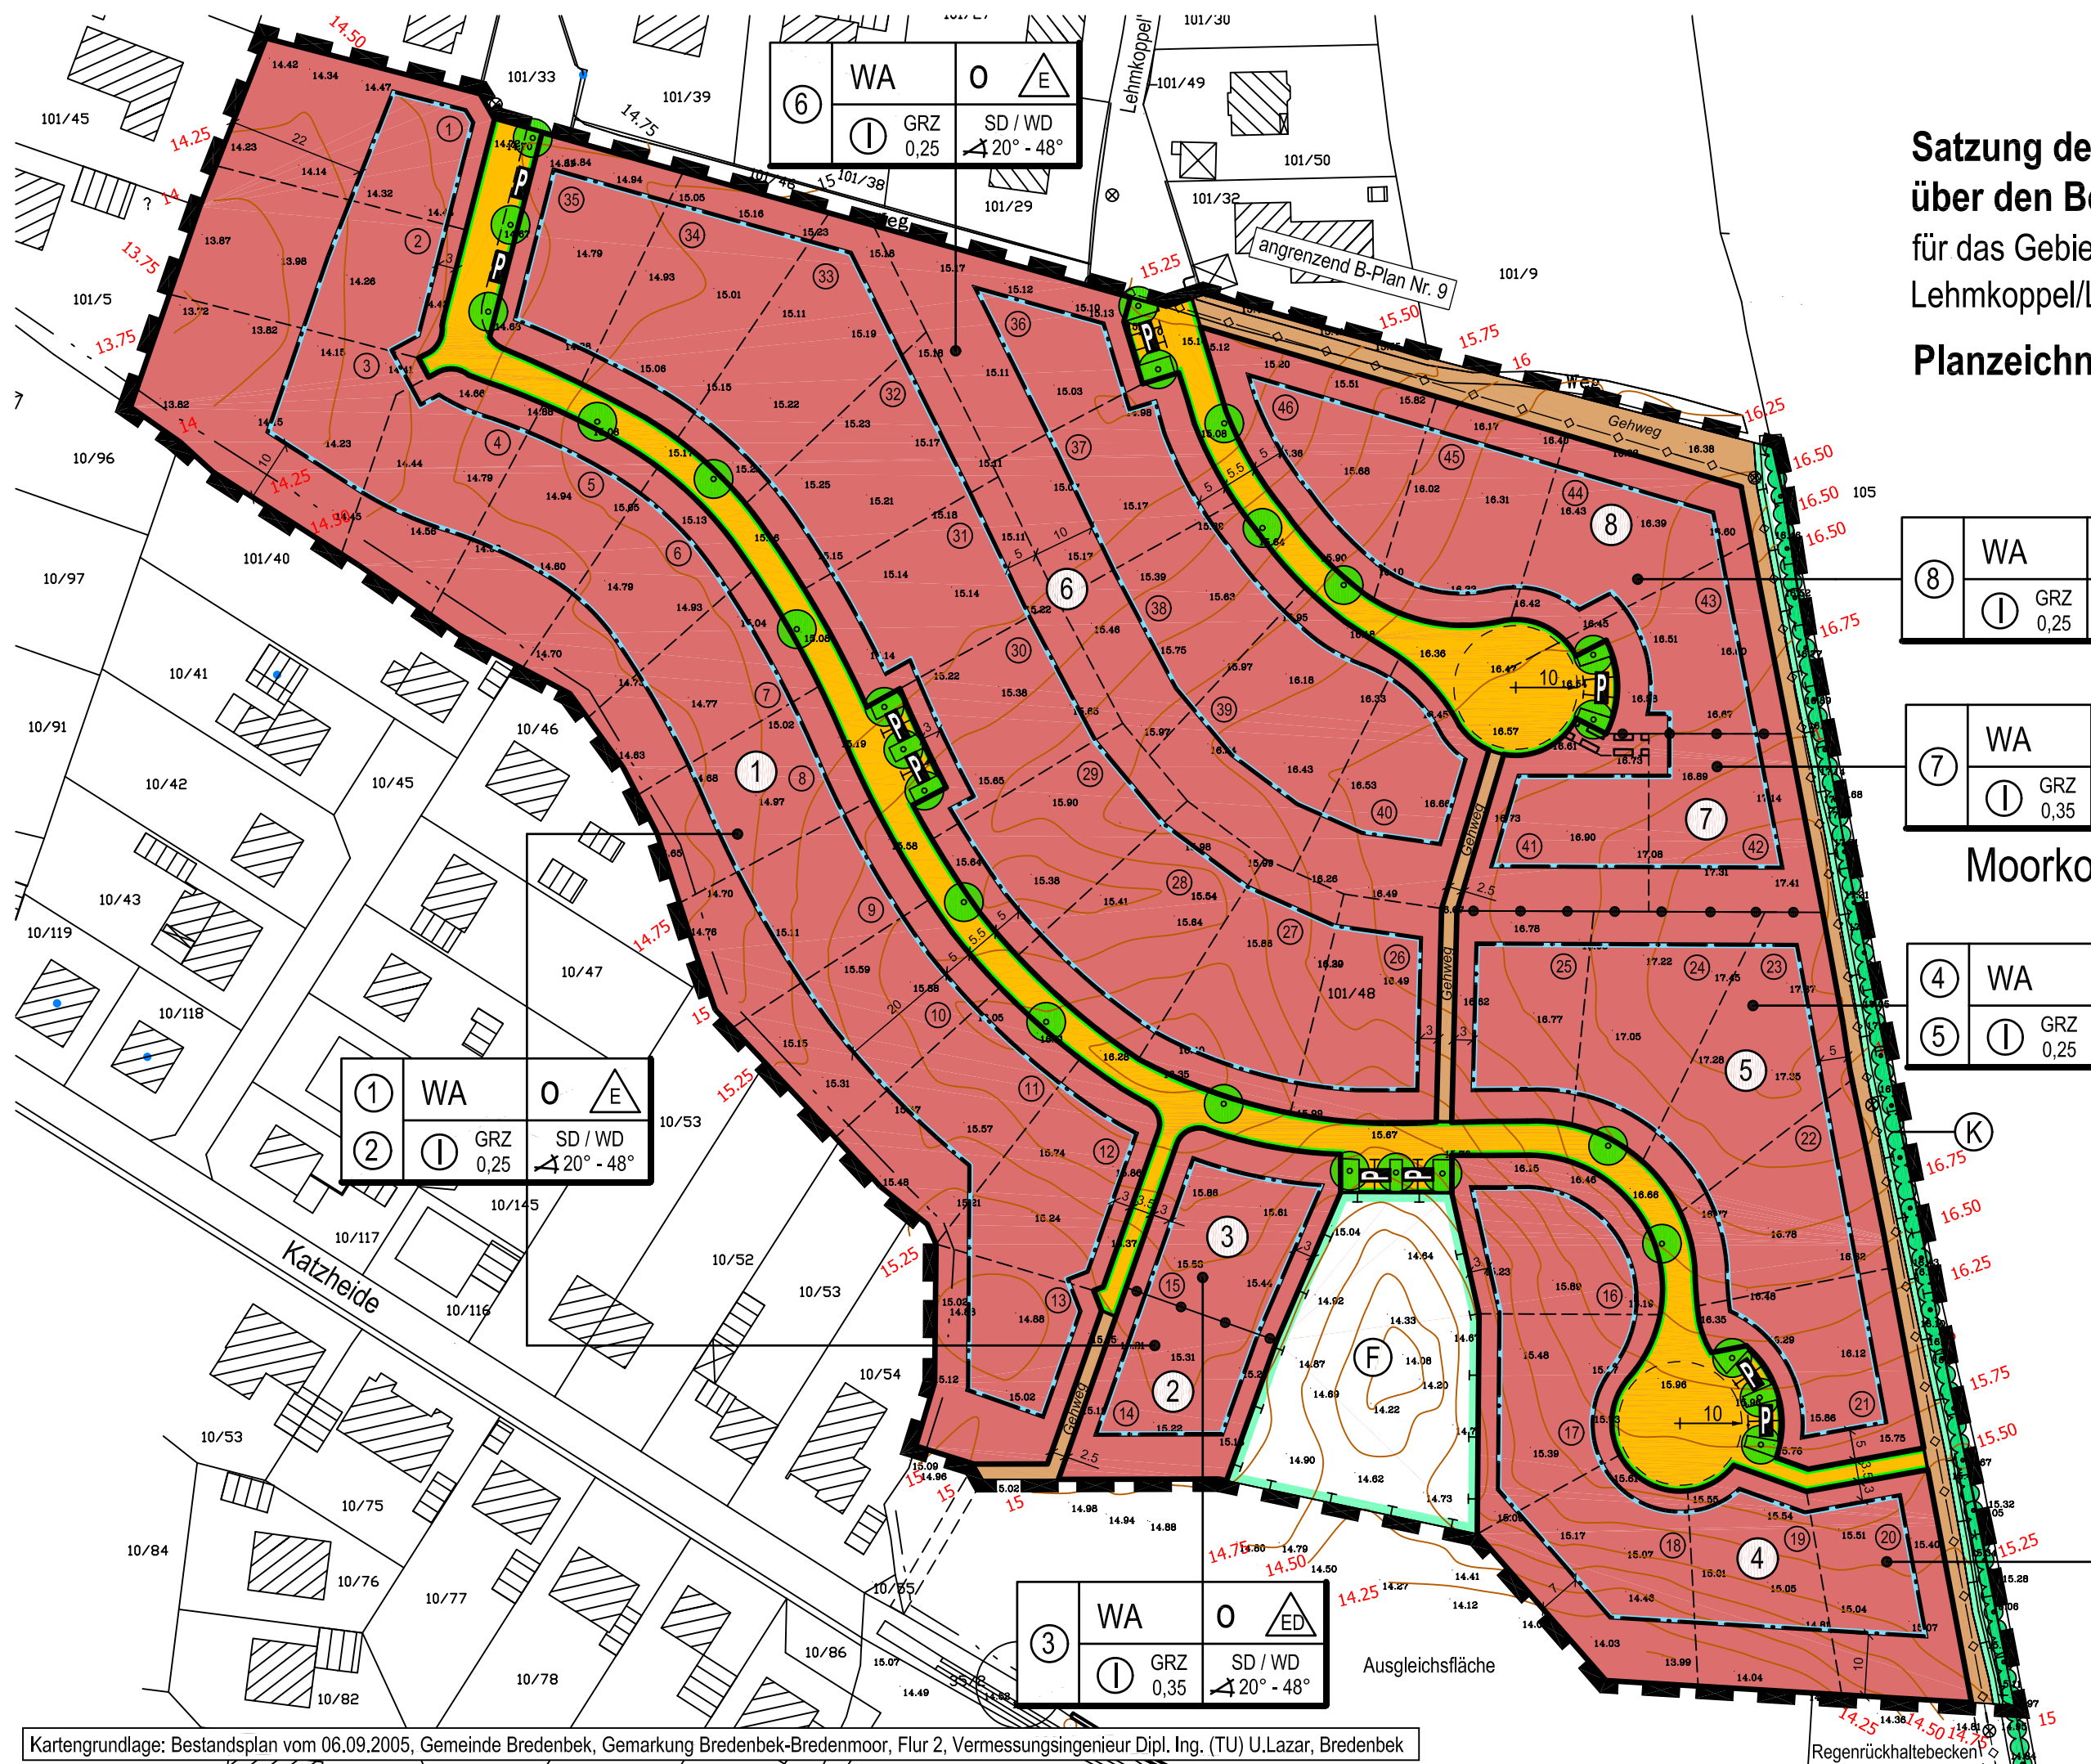

⑥	WA	O	△ E
①	GRZ	SD / WD	↙ 20° - 48°
	0,25		

⑧	WA	O	△ E
①	GRZ	SD / WD	↙ 20° - 48°
	0,25		

⑦	WA	O	△ ED
①	GRZ	SD / WD	↙ 20° - 48°
	0,35		

④	WA	O	△ E
⑤	①	GRZ	SD / WD
		0,25	↙ 20° - 48°


①	WA	O	△ E
②	①	GRZ	SD / WD
		0,25	↙ 20° - 48°

③	WA	O	△ ED
①	GRZ	SD / WD	↙ 20° - 48°
	0,35		

Moorkoppel

Ausgleichsfläche

Regenrückhaltebecken

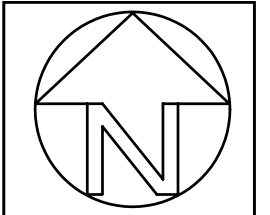

Maßstab 1: 1.000